


ÚZEMNÍ PLÁN DROBOVICE

GRAFICKÁ ČÁST ÚP - M 1 : 5 000

I.B2b - KONCEPCE VEŘEJNÉ INFRASTRUKTURY
TECHNICKÁ INFRASTR. A VODNÍ HOSPODÁŘSTVÍ

ÚZEMNÍ PLÁN

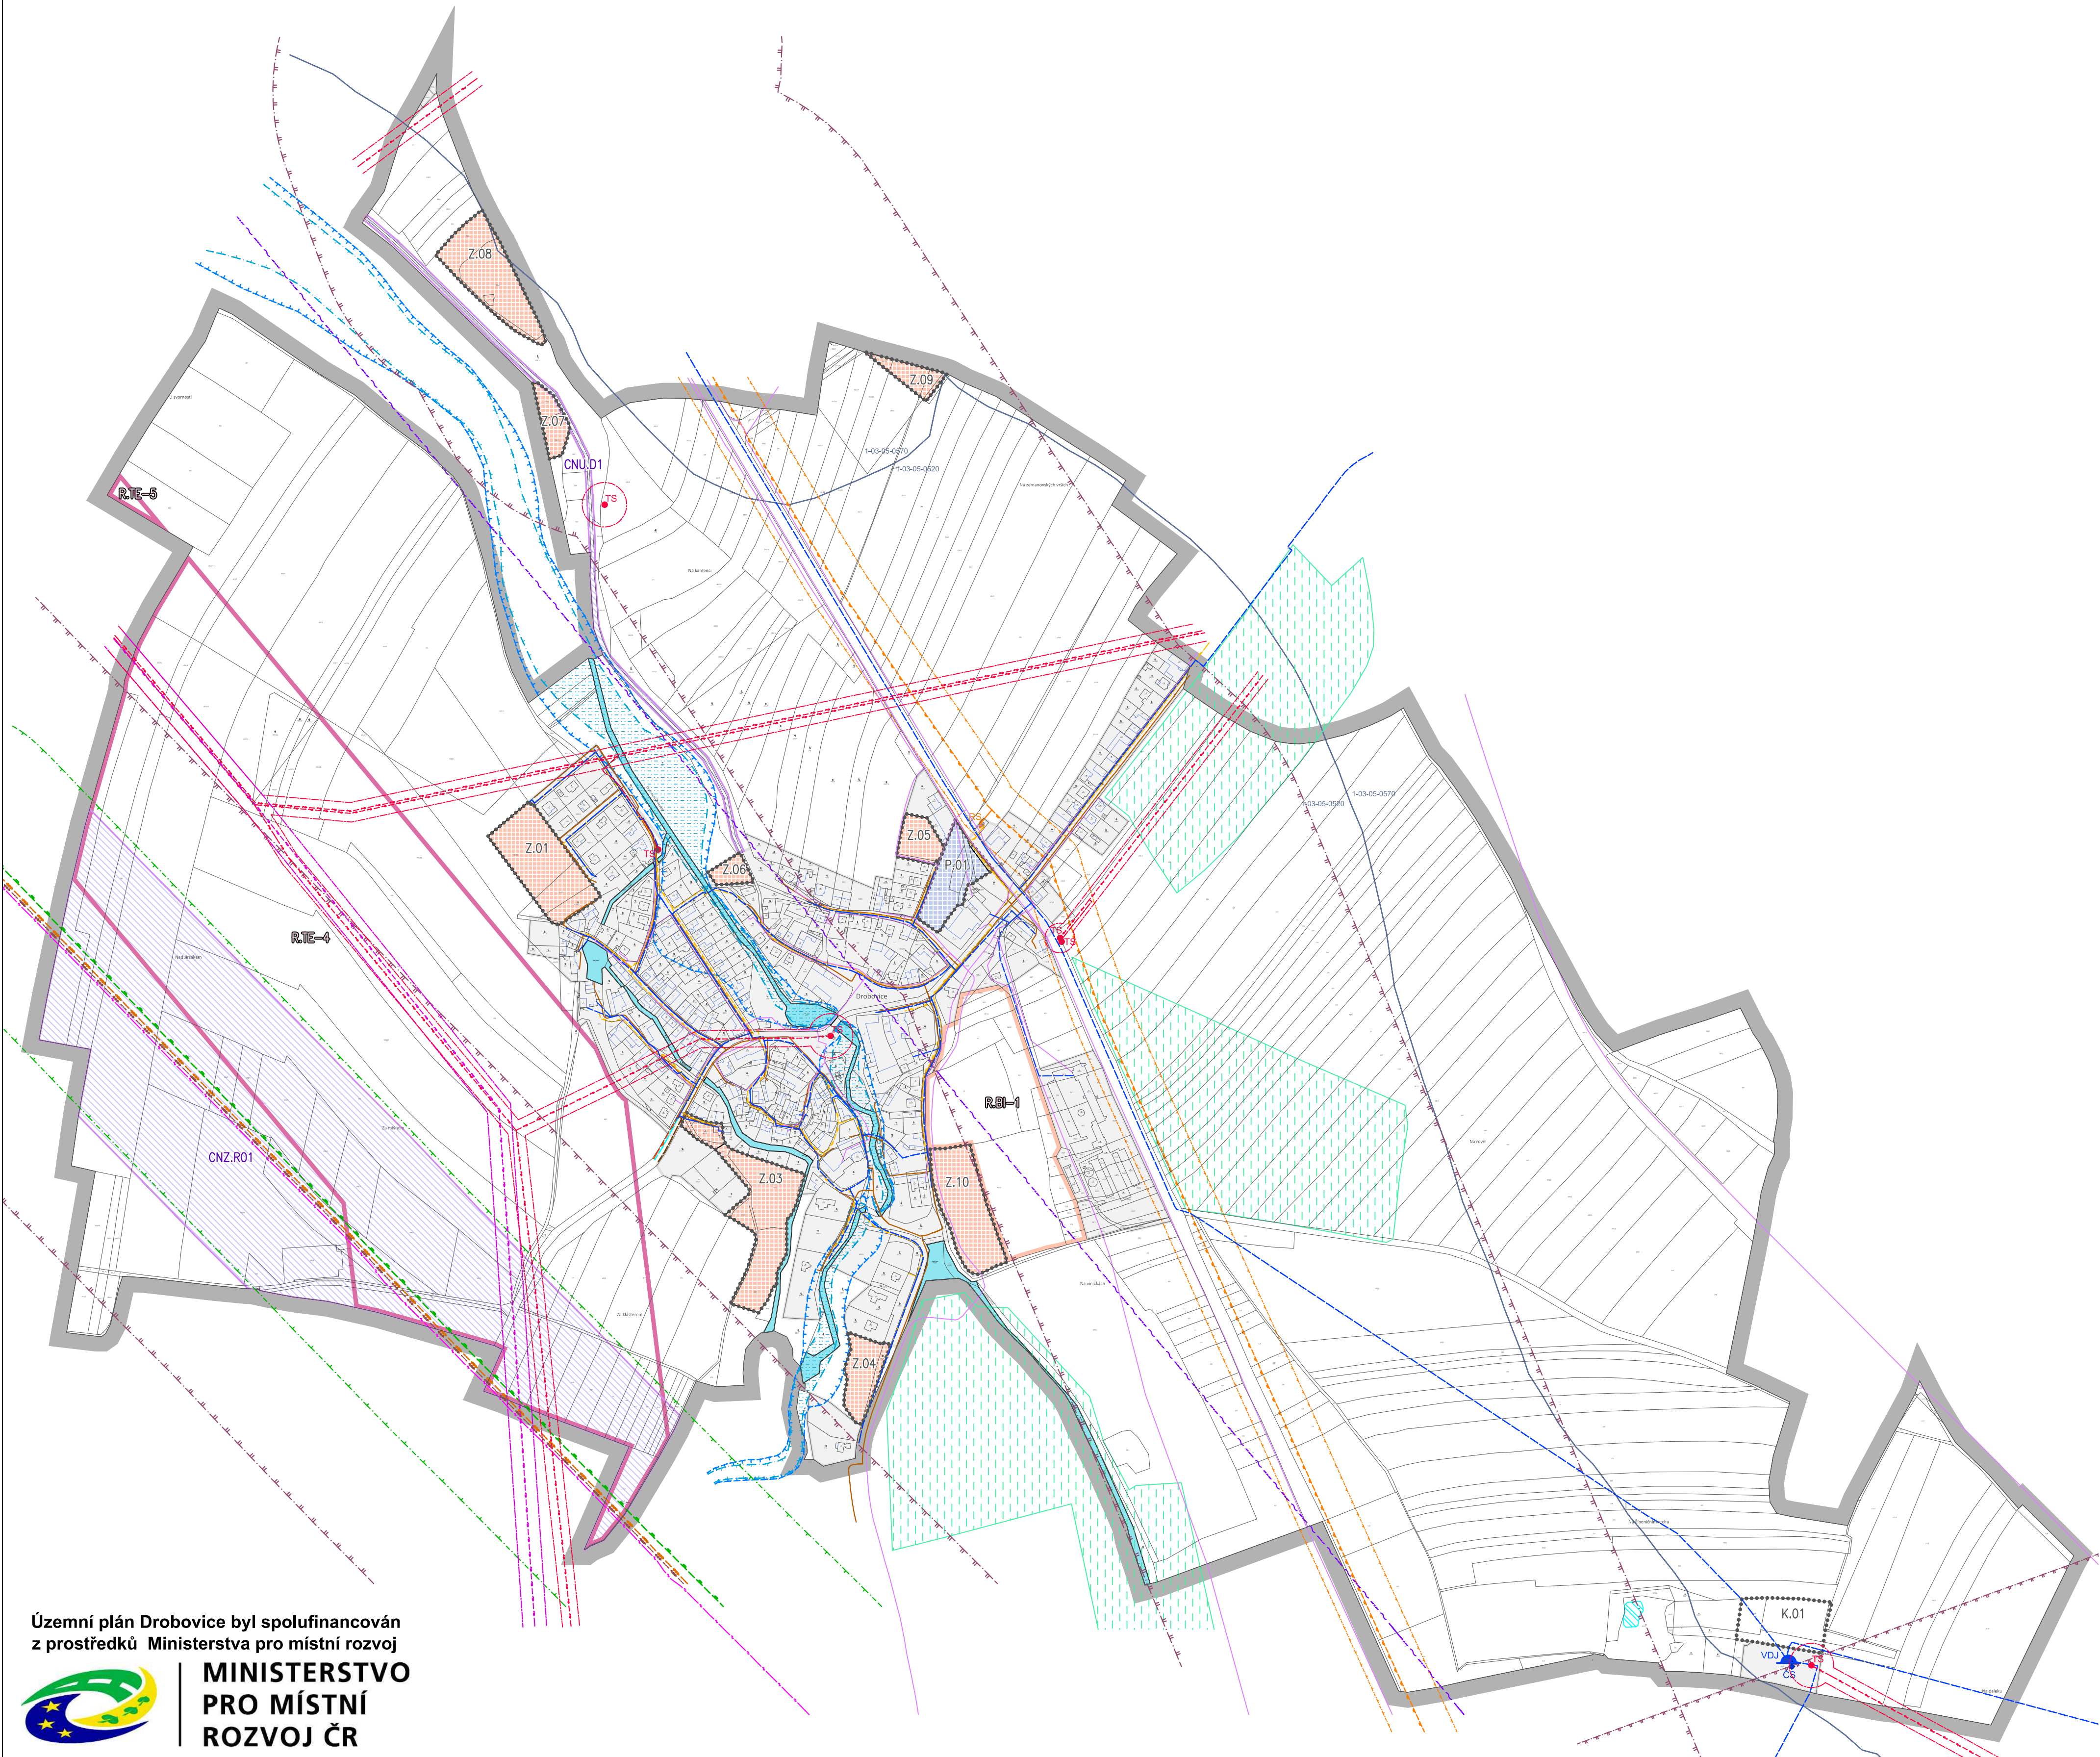

LEGENDA

- hranice řešeného území
- zastavěné území k datu 02. 05. 2023
- zastavitelné plochy
- plochy přestavby
- plochy změn v krajině
- územní rezervy (pro bydlení)
- koridor dopravní infrastruktury - stezka pro pěší a cyklisty

ENERGETIKA

- | stav | návrh | |
|------|-------|---|
| | | nadzemní vedení elektro VVN 110 kV |
| | | koridor územní rezervy pro možnost umístění vedení elektro 110 kV |
| | | nadzemní vedení elektro VN 22 kV |
| | | kabelové vedení elektro VN 22 kV |
| | | trafostanice |
| | | ochranné pásmo vedení a zařízení elektrizační soustavy |
| | | VTL plynovod nad 40 barů |
| | | VTL plynovod |
| | | bezpečnostní pásmo vysokotlakých plynárenských zařízení |
| | | STL plynovod |
| | | regulační stanice plynu (VTL/STL) |
| | | ropovod |
| | | koridor pro ropovod Družba a produktovod Potěhy - Polepy (dle ZÚR Sk) |
| | | ochranné pásmo ropovodu, produktovodu |

SPOJE

- | stav | návrh | |
|------|-------|---|
| | | radioreleové spoje |
| | | veřejná komunikační síť (dálkový optický kabel) |
| | | síť elektronických komunikací |

VODNÍ HOSPODÁŘSTVÍ

- | stav | návrh | |
|------|-------|---|
| | | vodní plochy a toky |
| | | vodní plochy (nad jinou plochou s rozdílným způsobem využití) |
| | | hranice a číslo povodí |
| | | vodovod |
| | | vodojem |
| | | čerpací stanice |
| | | kanalizace |
| | | aktivní zóna záplavového území |
| | | záplavové území |
| | | investice do půdy - plošné |

pozn.:

- schvalované jevy
- jevy informativní

ZÁZNAM O ÚČINNOSTI

Správní orgán, který Územní plán Drobovice vydal:	ZASTUPITELSTVO OBCE DROBOVICE
Datum nabytí účinnosti Územního plánu Drobovice:	
Jméno a příjmení, funkce oprávněné úřední osoby pořizovatele:	Martina Plechatová referentka úřadu územního plánování, MÚ Čáslav
Podpis oprávněné úřední osoby pořizovatele:	Otisk úředního razítka:
Martina Plechatová	

10 50 100 200 300 400 500m

IDENTIFIKAČNÍ ÚDAJE

Řešené území: správní úz. obce Drobovice - k.ú. Drobovice	Zakázka: ÚZEMNÍ PLÁN DROBOVICE
Pořizovatel: Městský úřad Čáslav Odbor výstavby a územního plánování	Etapa: ÚZEMNÍ PLÁN
Zhotovitel: Atelier "AURUM" s.r.o., Pardubice	Objednatel: Obec DROBOVICE
 ARCHITEKTURA • URBANISMUS REGIONÁLNÍ ÚZEMNÍ MANAGEMENT	Příloha: I.B2b GRAFICKÁ ČÁST ÚZEMNÍHO PLÁNU KONCEPCE VEŘEJNÉ INFRASTRUKTURY - TECHNICKÁ INFRASTRUKTURA A VODNÍ HOSPODÁŘSTVÍ
Projektant (autorizovaná osoba): Ing. Pavel Petřů Zpracovatelský kolektiv: Ing. arch. Ivana Petřů Ing. arch. Dana Suchánková	Ing. arch. Jana Půlpytlová Olga Lukášová
Měřítko: 1 : 5000	Datum: 04/2024 Zakázka: Z20/03

Územní plán Drobovice byl spolufinancován
z prostředků Ministerstva pro místní rozvoj



MINISTERSTVO
PRO MÍSTNÍ
ROZVOJ ČR